



СХЕМА ПРЕДПОЛАГАЕМОГО ДВИЖЕНИЯ ИНВАЛИДА ПО ОБЪЕКТУ МБДОУ «ДСКВ № 28 «РОМАШКА»

вариант А с нарушениями опорно-двигательного аппарата, передвигающихся на креслах-колясках (эта категория условно обозначена буквой «К»)

(с нарушениями опорно-двигательного аппарата («О») – 2 форм: - с нарушениями функций нижних конечностей («О-н»), которые используют при передвижении иные технические средства (опоры, трости, костыли), - с нарушениями функций верхних конечностей («О-в»);

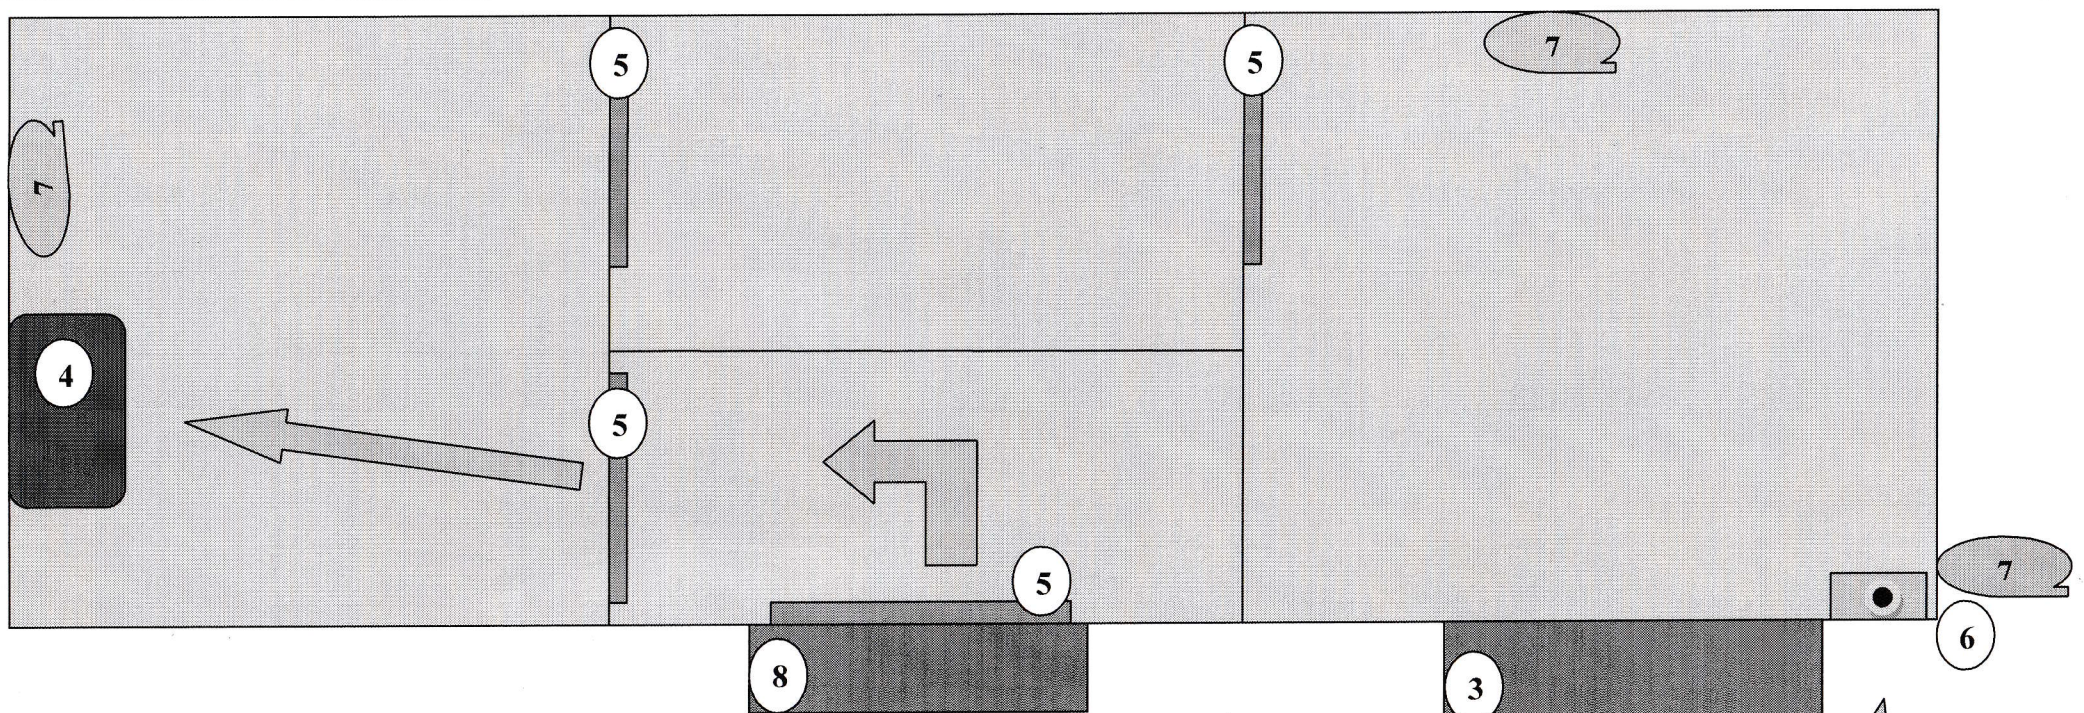

1	Территория, прилегающая к зданию
2	Калитка
3	Центральное крыльцо
4	Зона целевого назначения (целевого посещения объекта)
5	Дверь
	Путь движения
6	Звонок
7	Информация
8	Эвакуационный выход

